




Kiinteistötunnus: 732-416-61-5  
 Nimi: VANHALA  
 Rekisteriyksikkölaji: Tila  
 Kunta: Salla (732)  
 Palstojen lukumäärä: 6


Rekisteriyksikön alueella on yleiskaava.


Tulostettu kiinteistötietojärjestelmästä 7.11.2024.

Kiinteistörekisterin tiedoissa voi olla puutteita ja epätarkkuuksia. Rekisteriyksikön tarkka alueellinen ulottuvuus selviää toimitusasiakirjoista ja maastosta. Rekisteritiedoista katso tarkemmin [www.maanmittauslaitos.fi/rekisteritiedot](http://www.maanmittauslaitos.fi/rekisteritiedot).

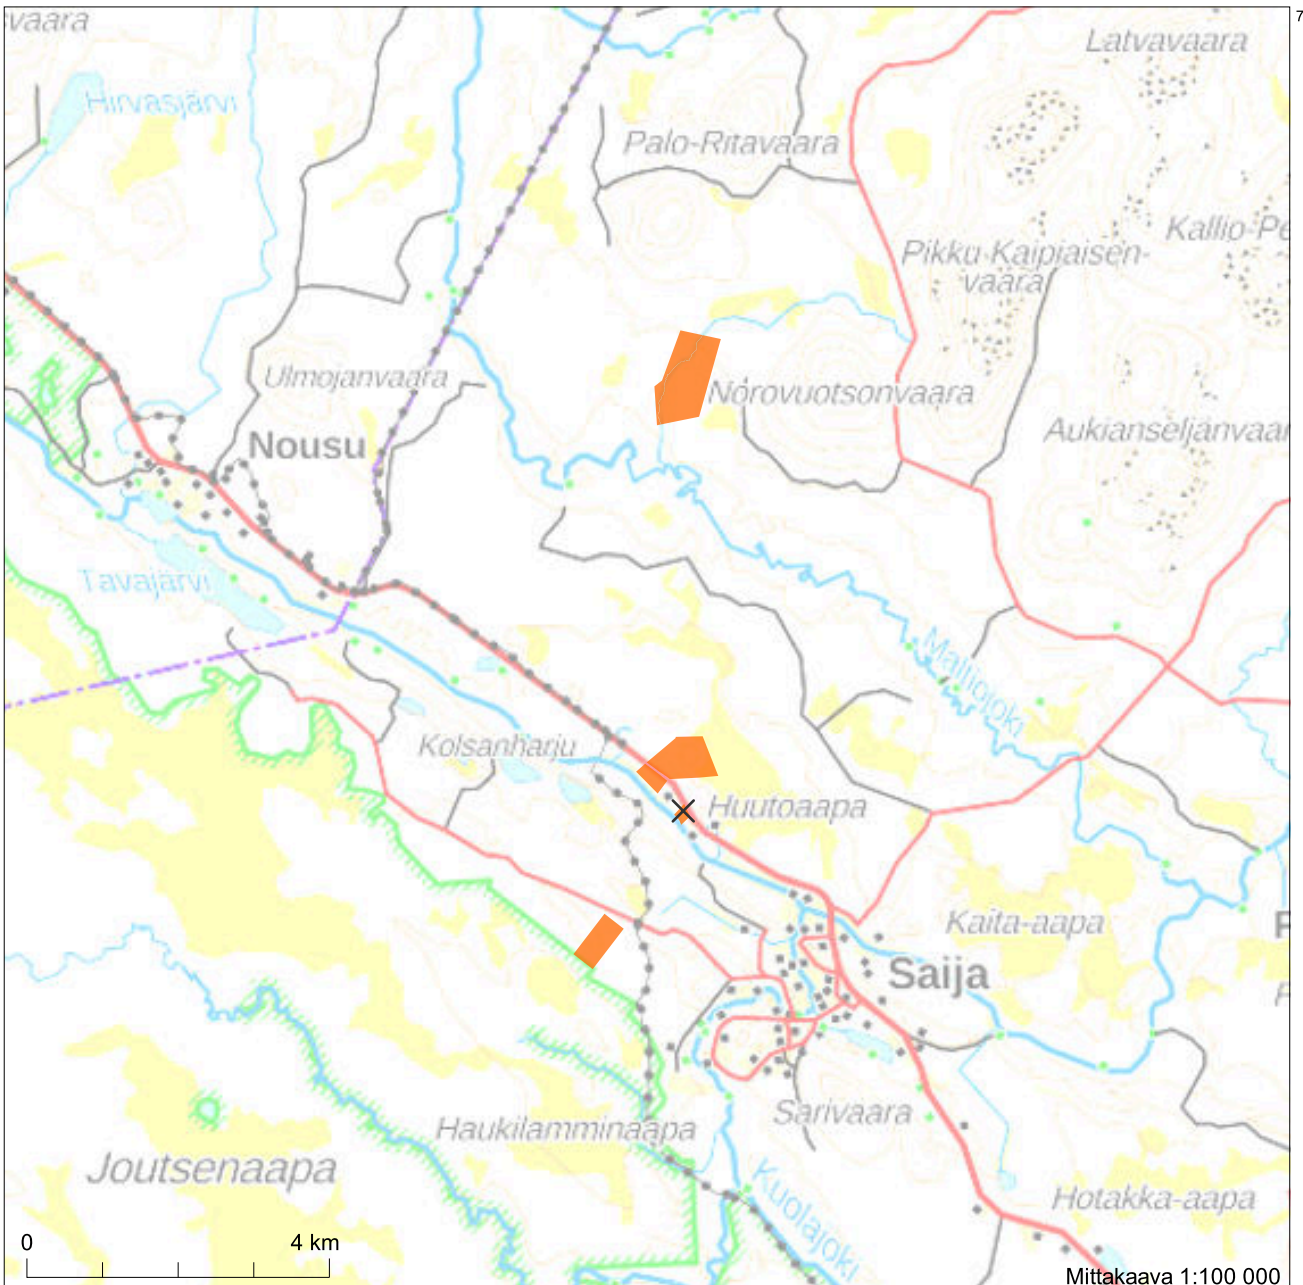


7456149

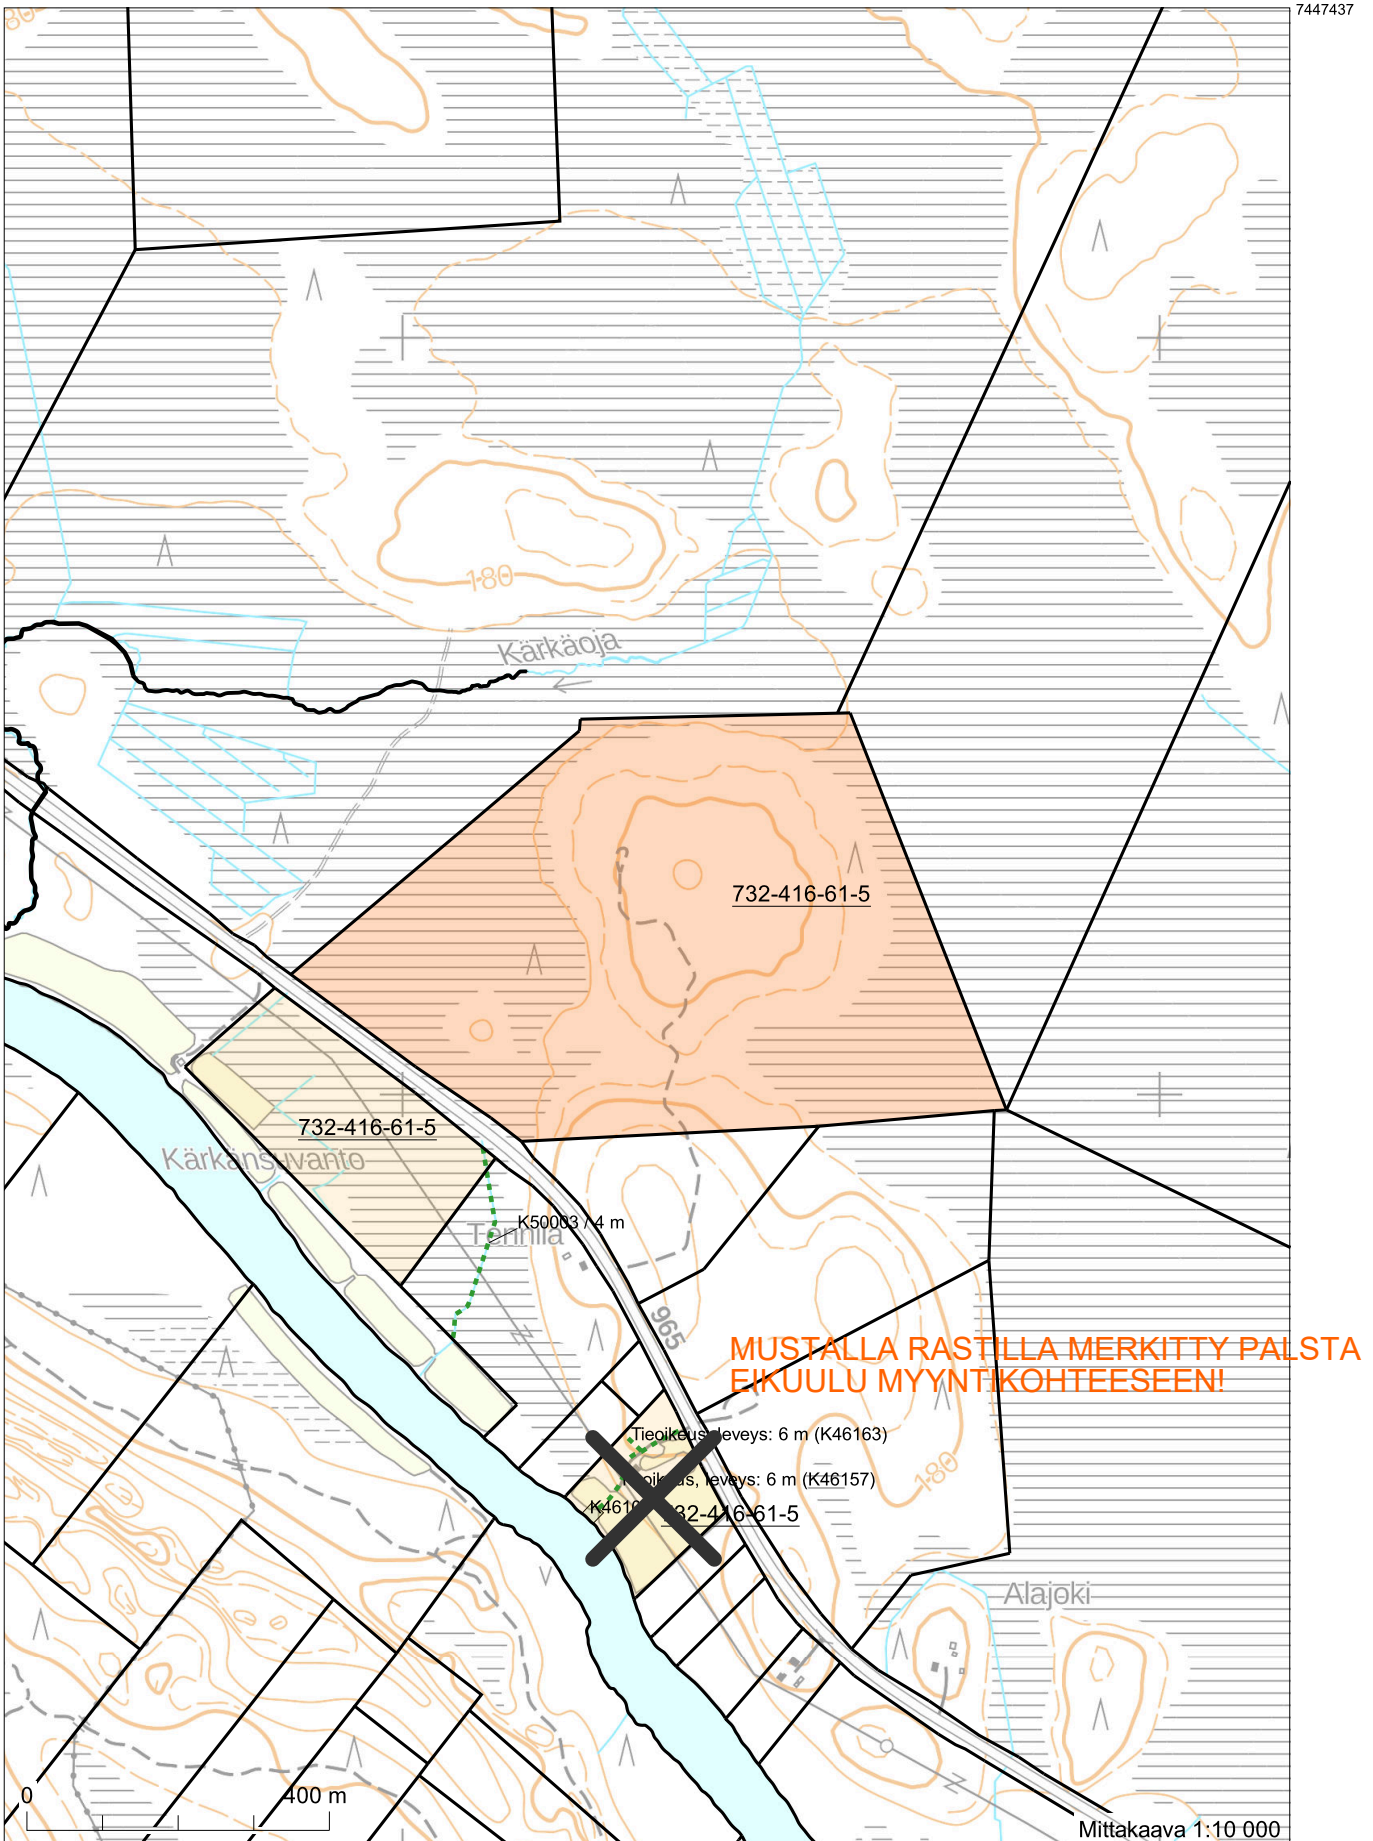

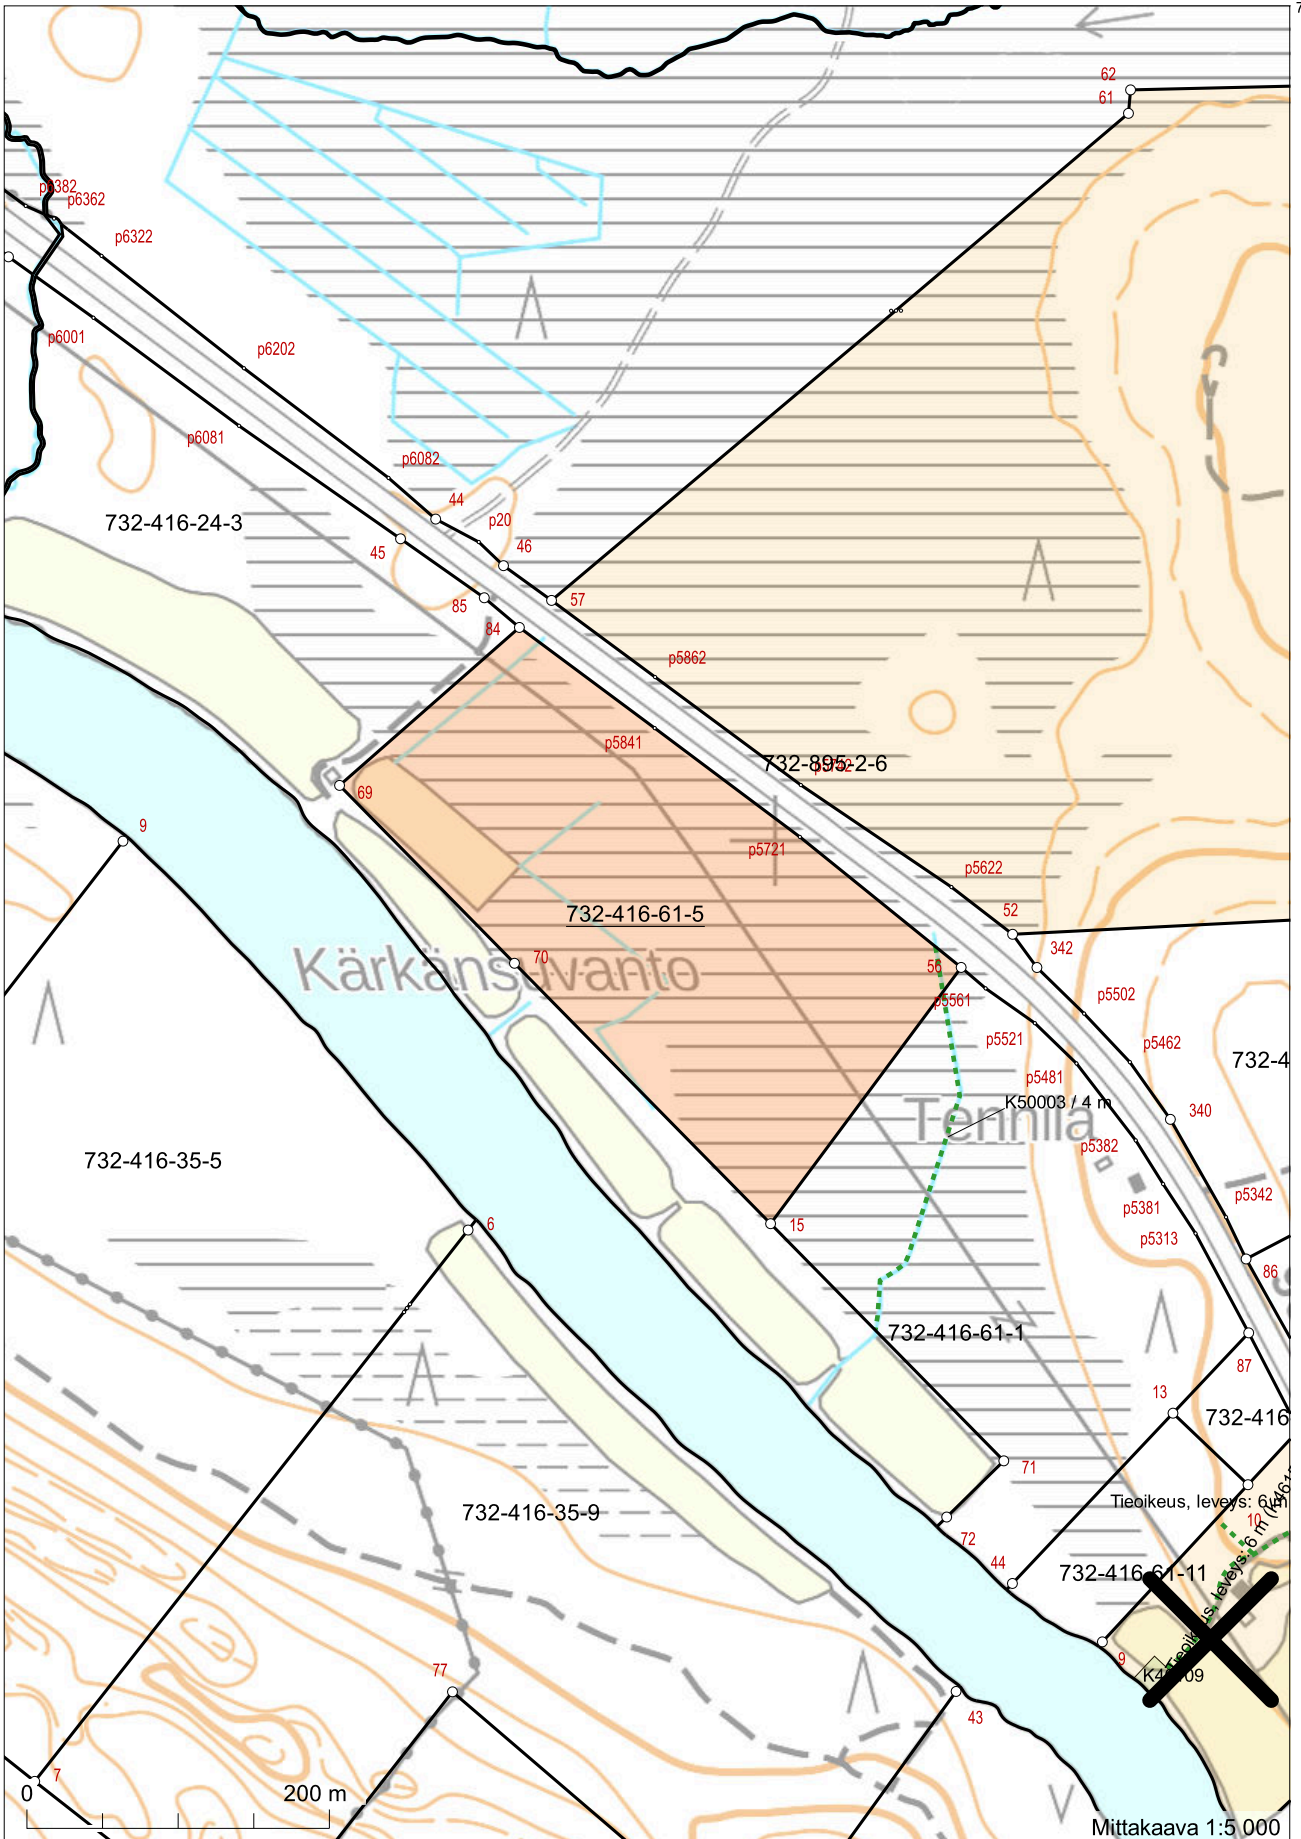

576493 Koordinaatisto: ETRS-TM35FIN  
Taustakartta on viitteellinen.

**MUSTALLA RASTILLA MERKITYY PALSTA  
EIKUULU MYYNTIKOHTEESEEN!**

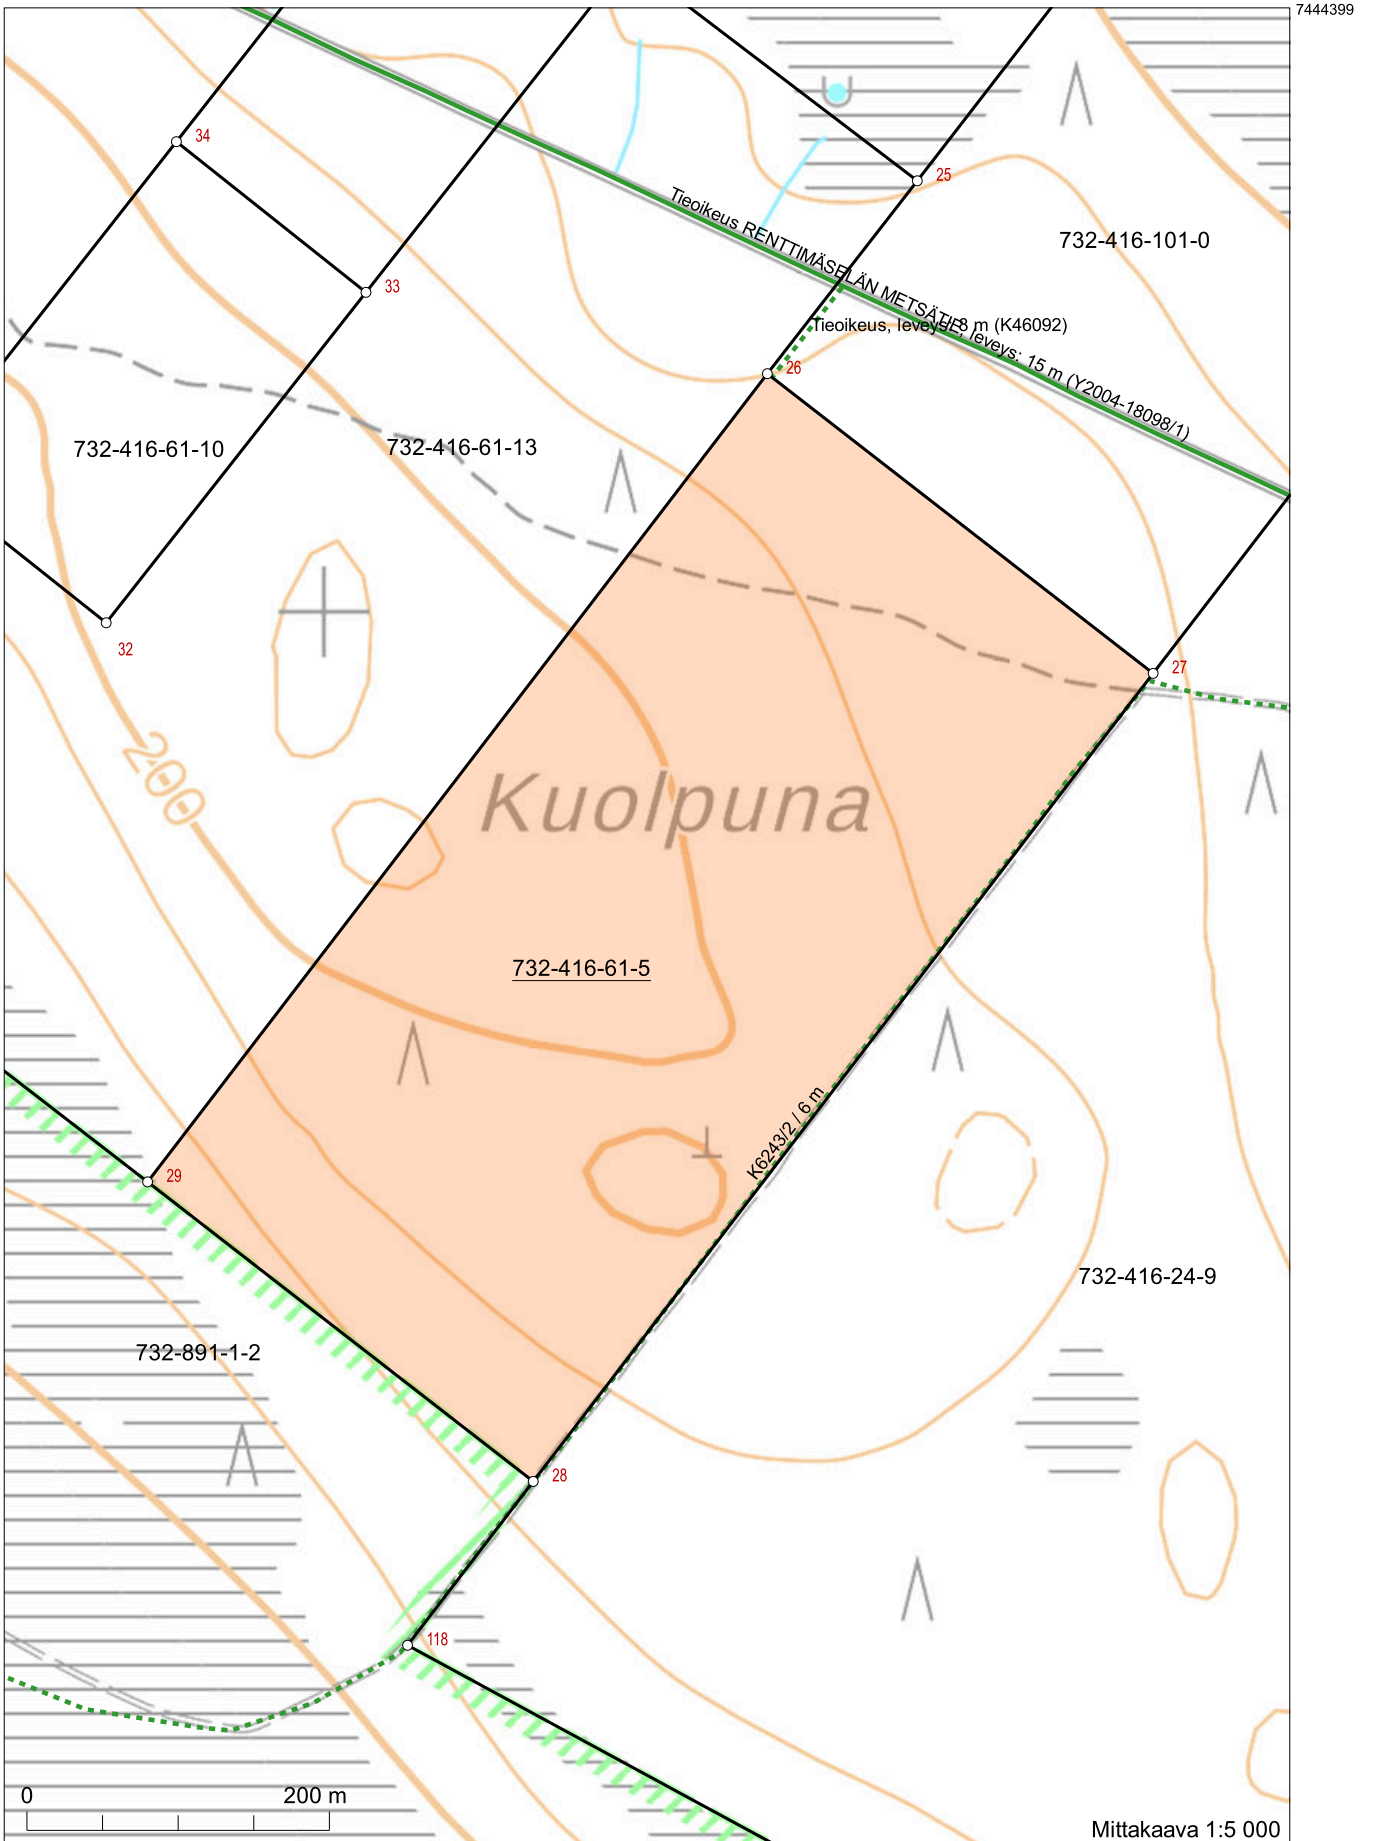


7444399

7443184

575791  
Koordinaatisto: ETRS-TM35FIN  
Taustakartta on viitteellinen.

576641

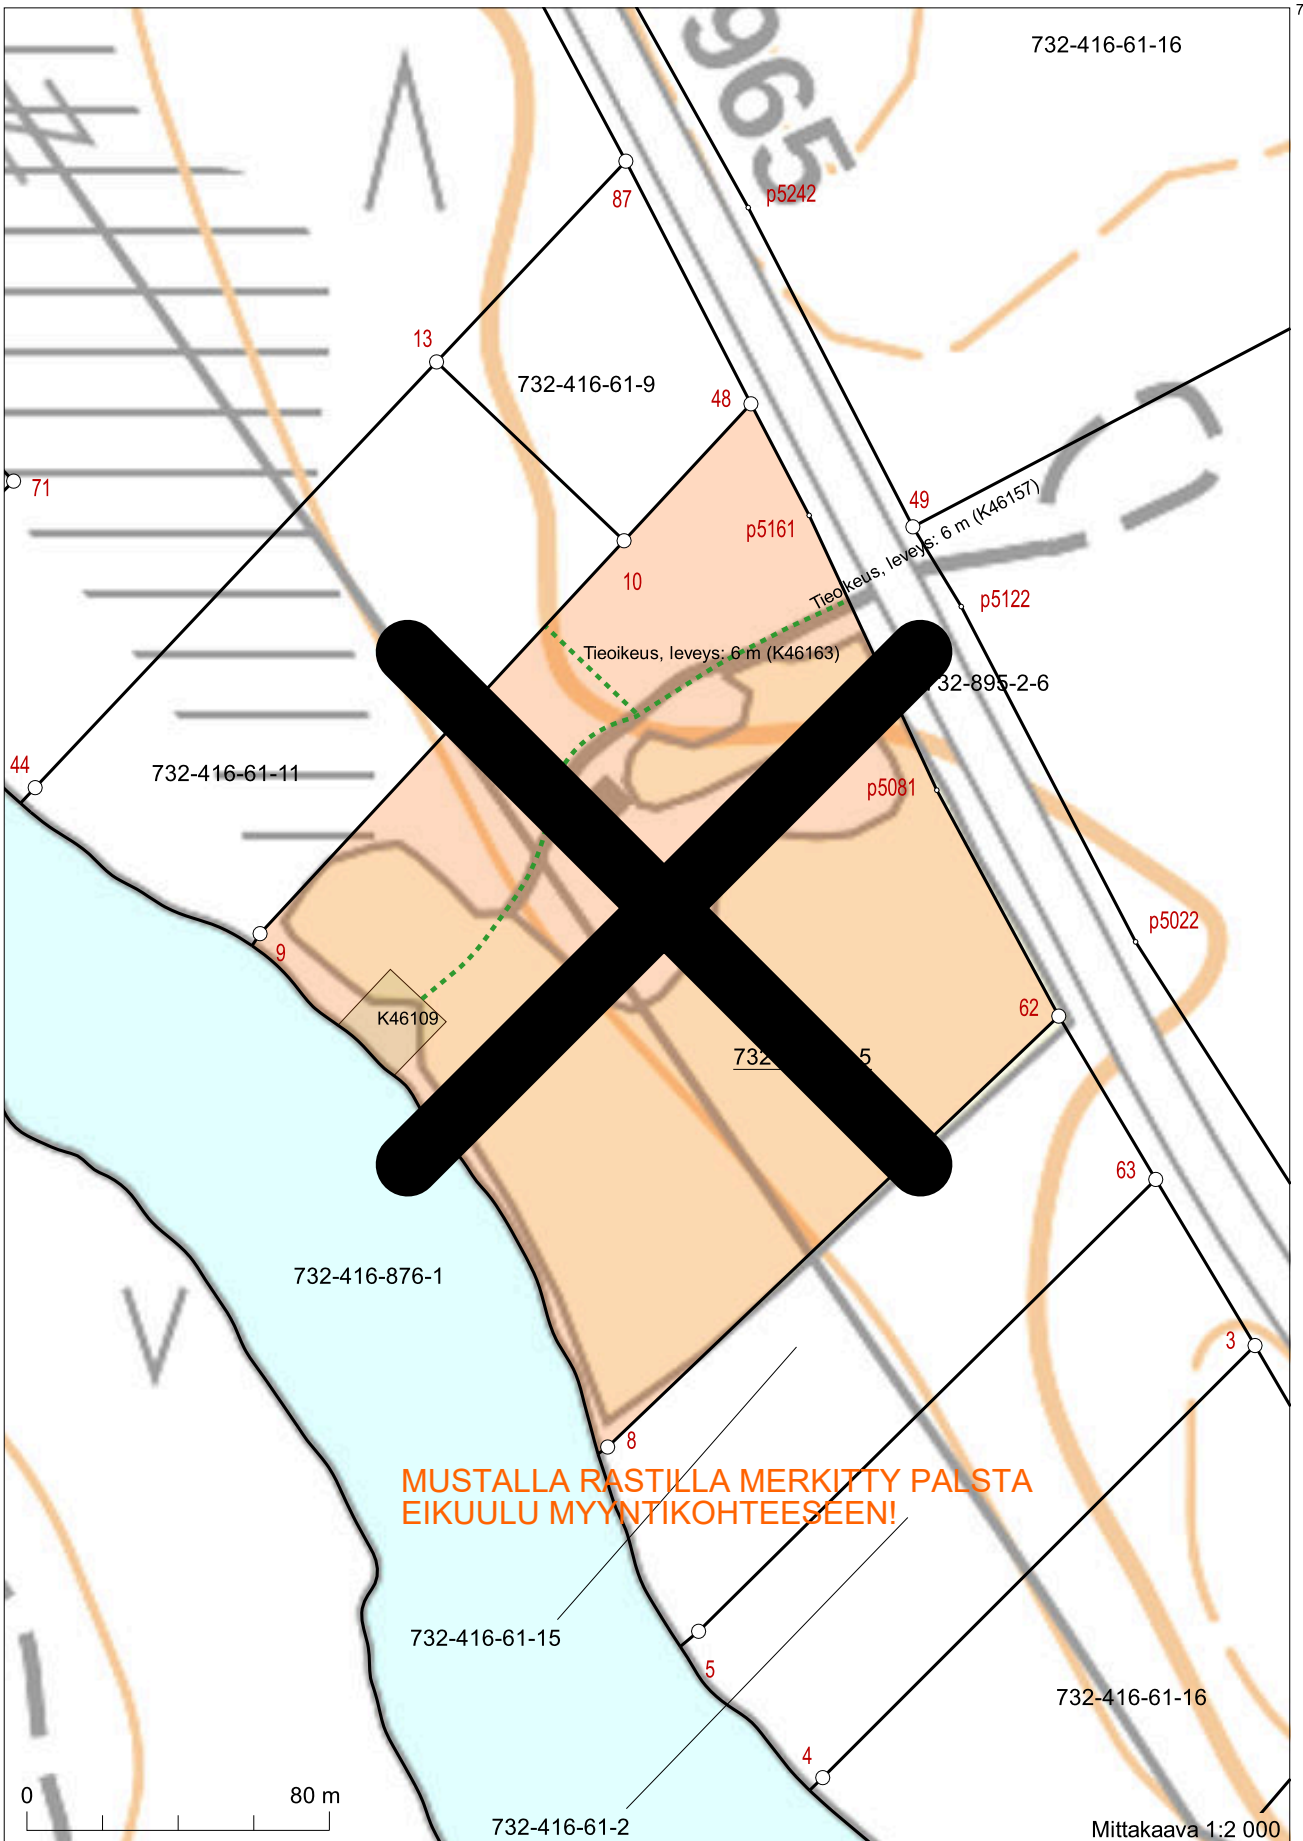



7445715

7445229

577451 Koordinaatisto: ETRS-TM35FIN  
Taustakartta on viitteellinen.

577491

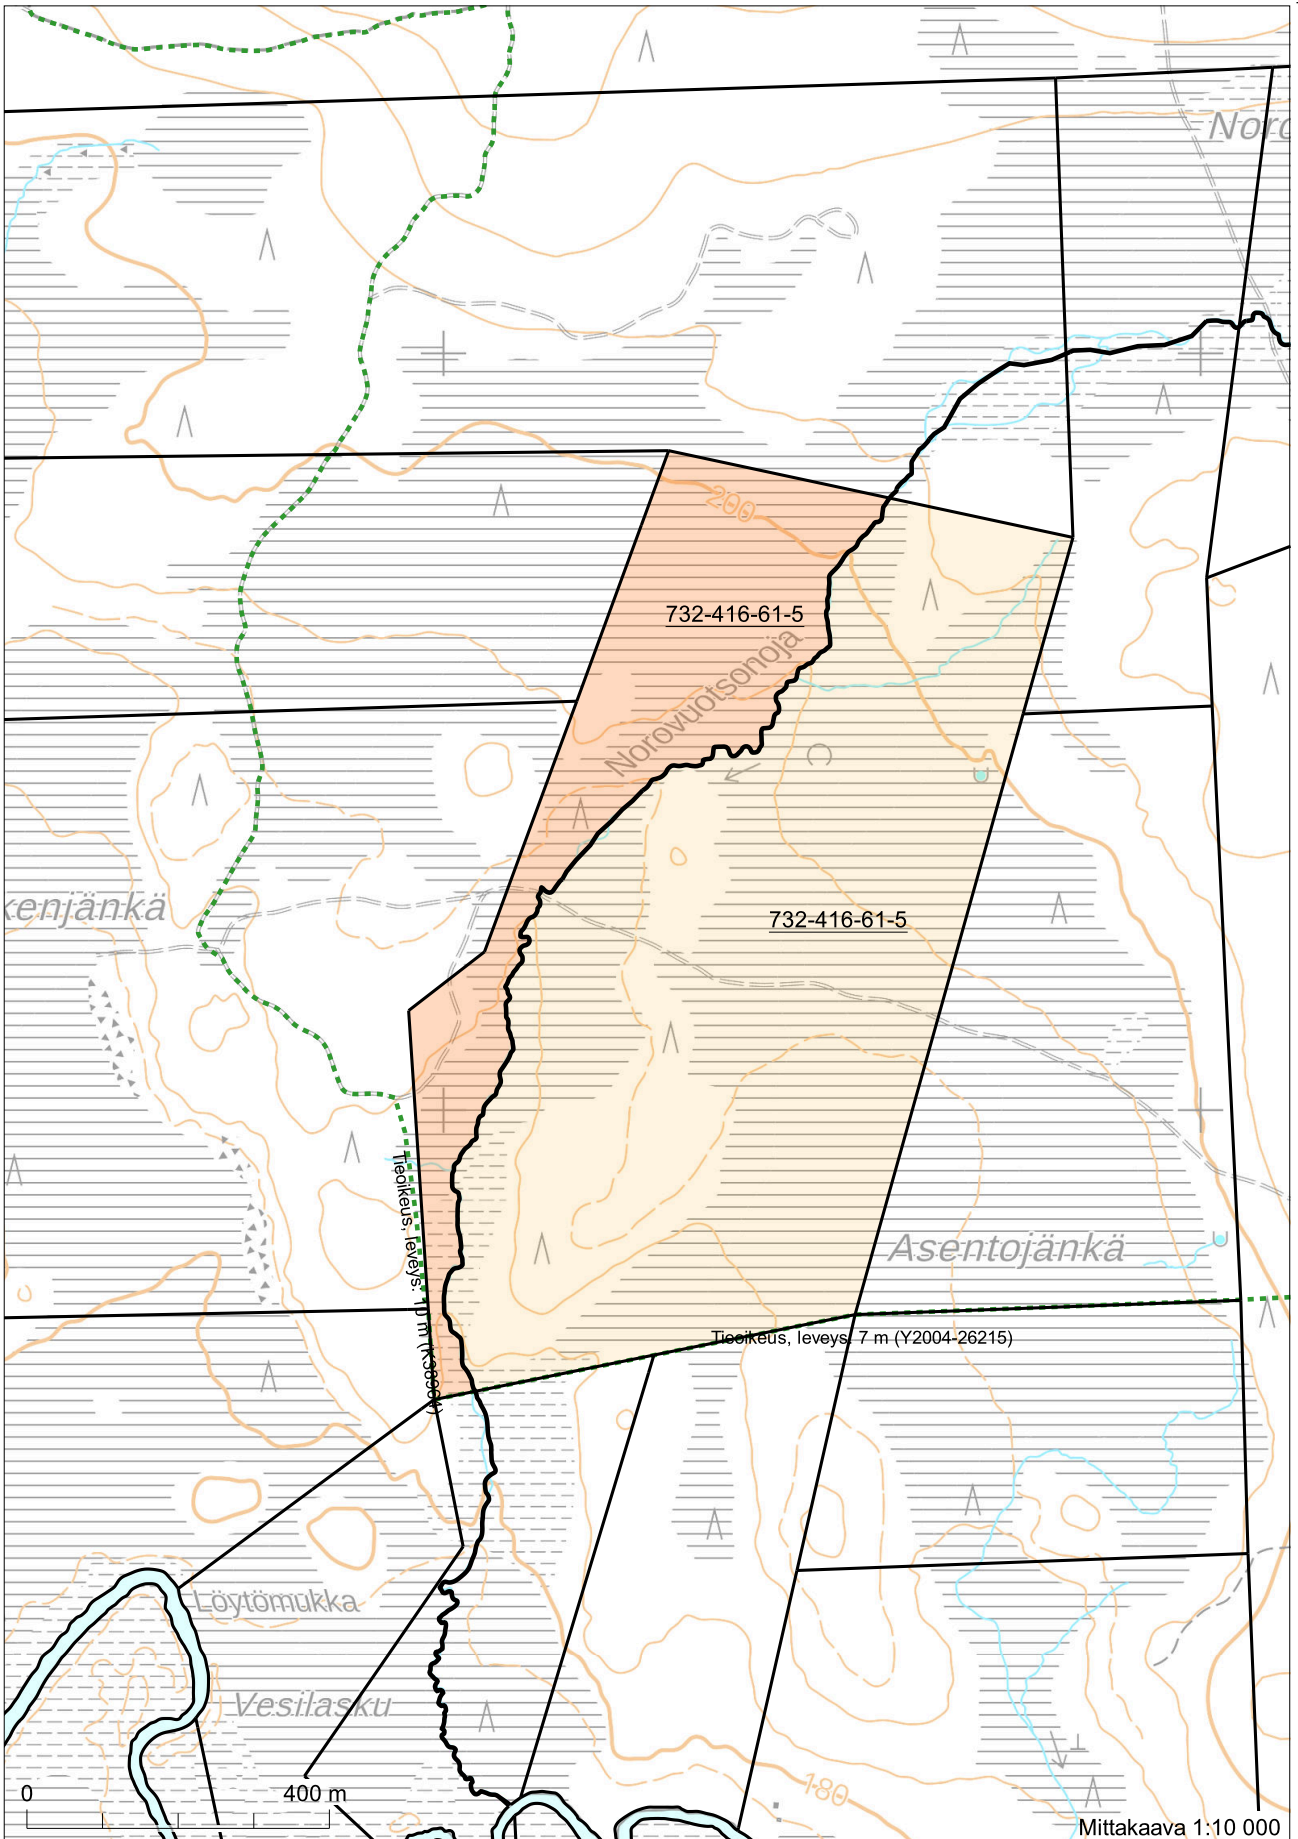

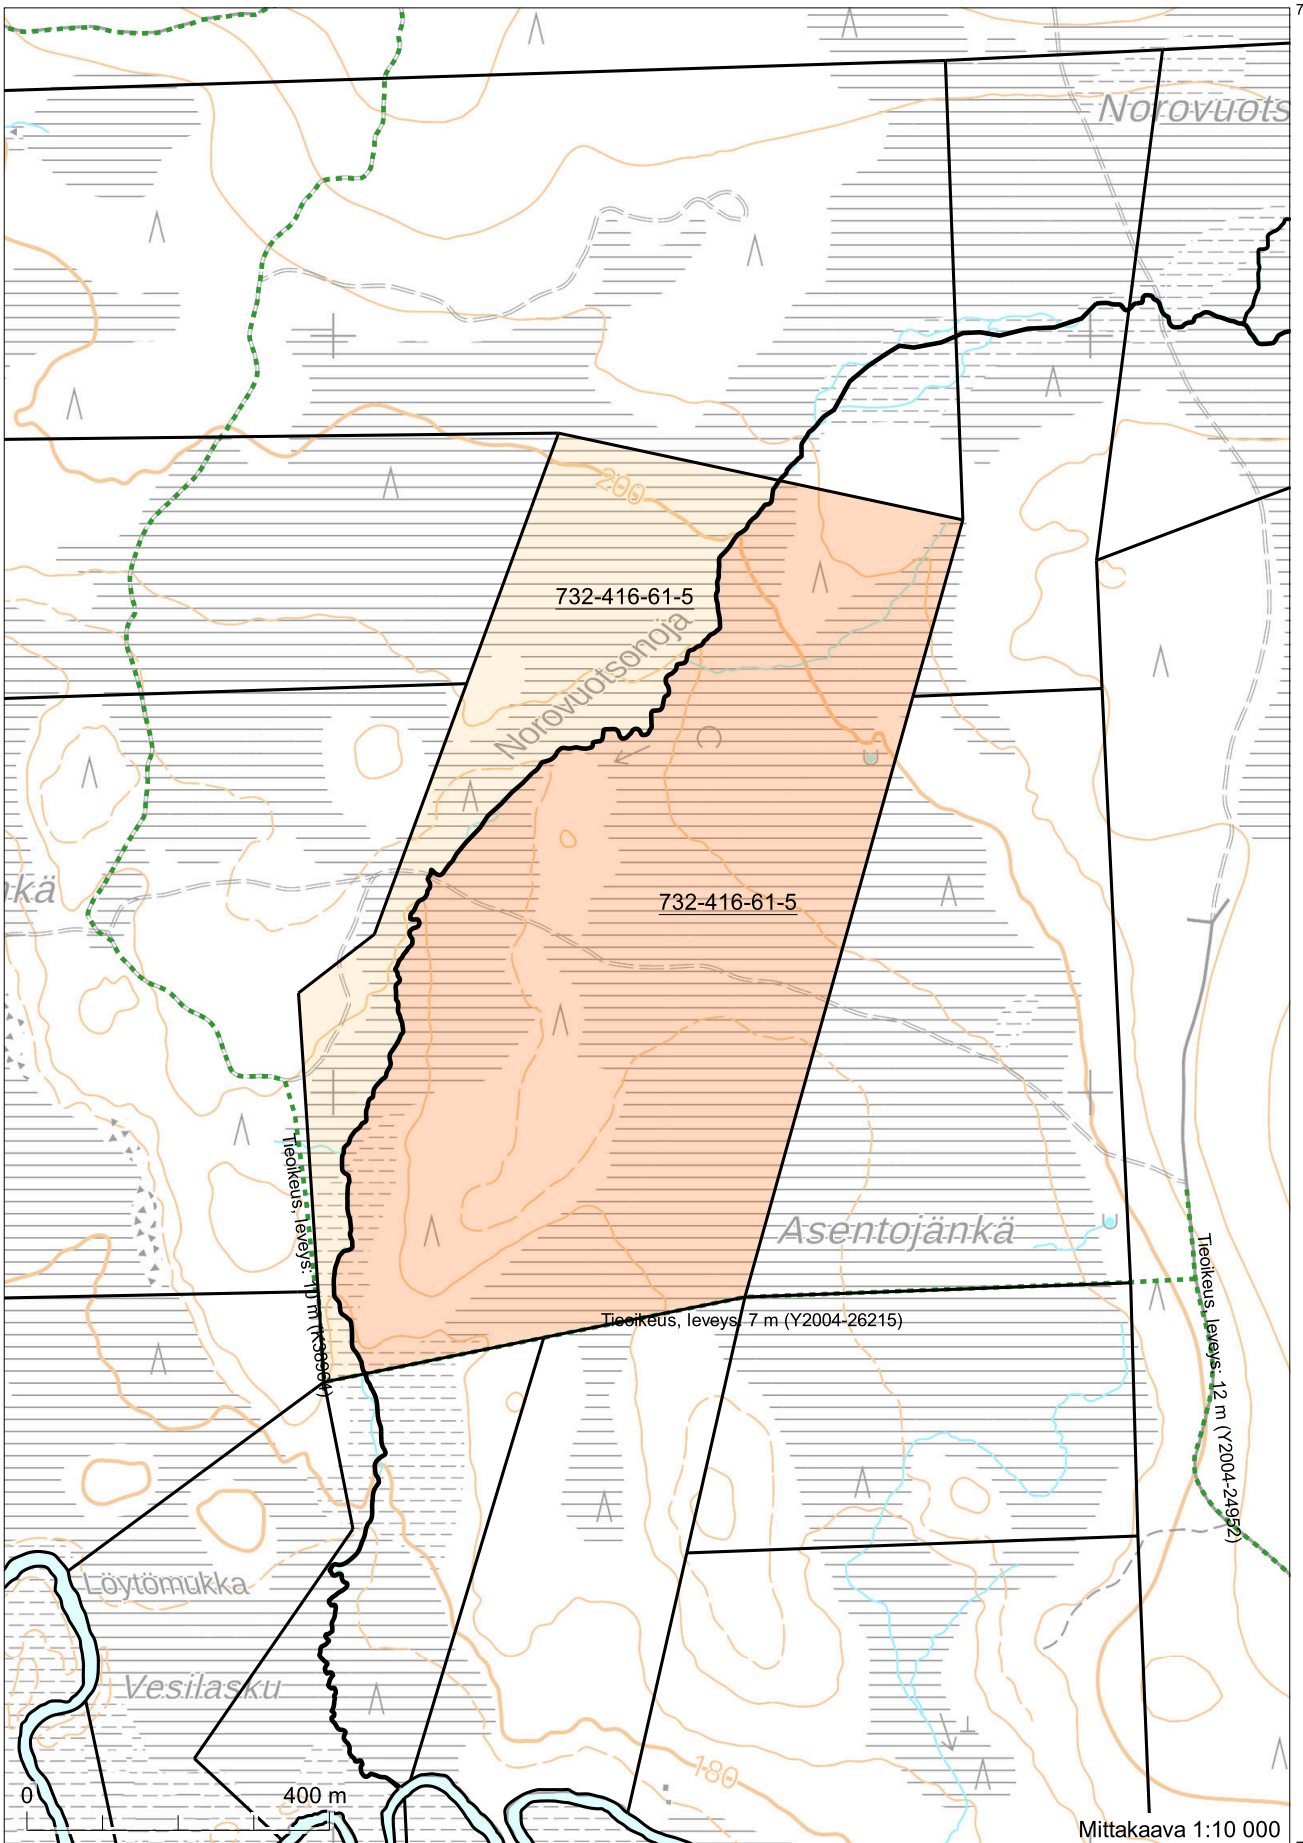

578267  
 Koordinaatisto: ETRS-TM35FIN  
 Taustakartta on viitteellinen.

7450004  
 578267